



Osiedle Nadzieja


III etap

www.osiedle-nadzieja.pl




Nr pom.	Nazwa pomieszczenia	45,76 m ²	Nr pom.	Nazwa pomieszczenia	44,07 m ²
0/1	Przedpokój	8,66	1/1	Komunikacja	5,45
0/2	Wc	1,85	1/2	Sypialnia	8,75
0/3	Pom. gosp.	6,06	1/3	Sypialnia	10,83
0/4	Salon, jadalnia, aneks kuchenny	29,19	1/4	Łazienka	4,14
0/5	Taras	6,61	1/5	Sypialnia	10,53
			1/6	Garderoba	3,56
				Pow. ścianek działowych możliwych do usunięcia	0,81

RZUT PARTERU, SKALA 1:100

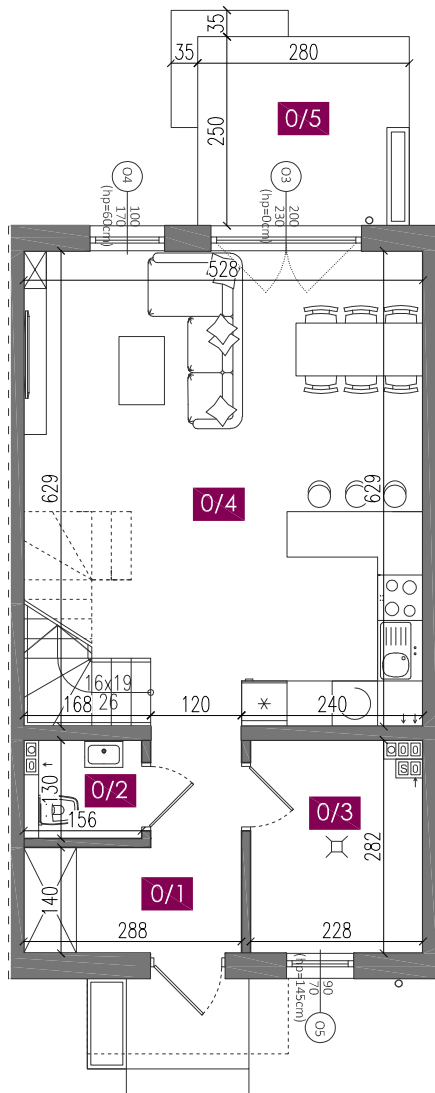


RZUT PIĘTRA, SKALA 1:100

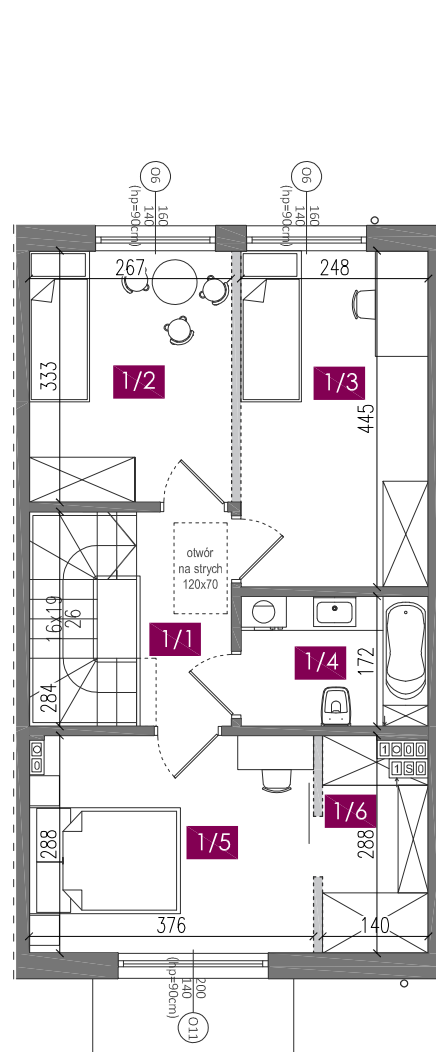

SYTUACJA



LOKALIZACJA LOKALU

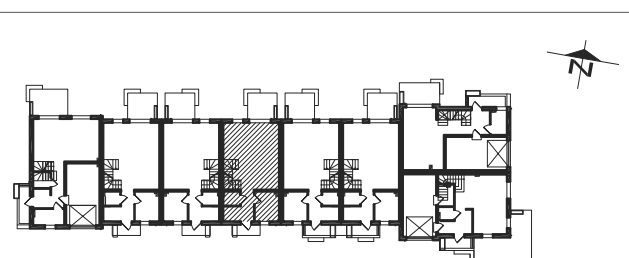

0 [m] 1 2 3 4 5