



Osiedle Nadzieja

III etap



www.osiedle-nadzieja.pl



Nr pom.	Nazwa pomieszczenia	51,79 m ²	Nr pom.	Nazwa pomieszczenia	51,63 m ²
0/1	Przedpokój	5,55	1/1	Komunikacja	6,41
0/2	Wc	1,51	1/2	Sypialnia	10,58
0/3	Salon, jadalnia, aneks kuchenny	21,81	1/3	Sypialnia	11,15
0/4	Schody	2,14	1/4	Łazienka	4,43
0/5	Garaż	18,20	1/5	Sypialnia	13,73
0/6	Pom. gosp.	2,58	1/6	Garderoba	4,33
0/7	Taras	15,66		Pow. ścianek działowych możliwych do usunięcia	1,00

RZUT PARTERU, SKALA 1:100

RZUT PIĘTRA, SKALA 1:100

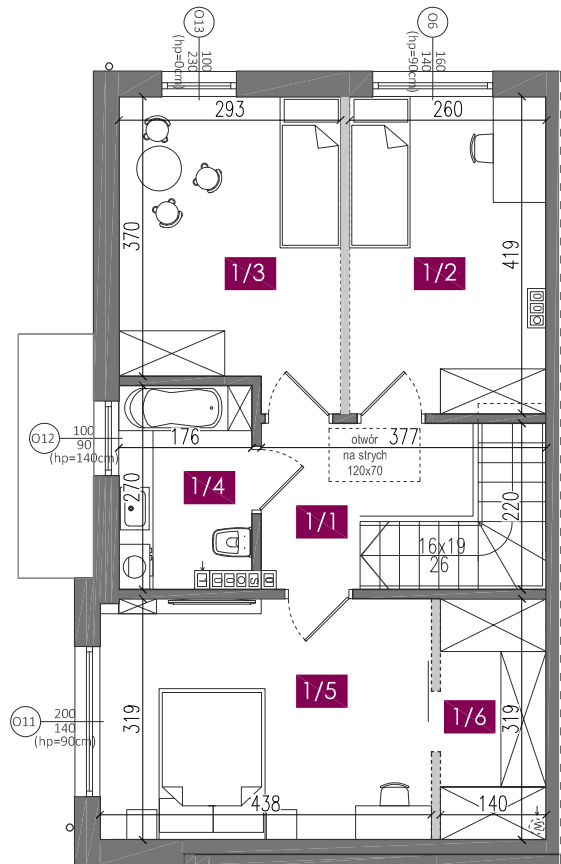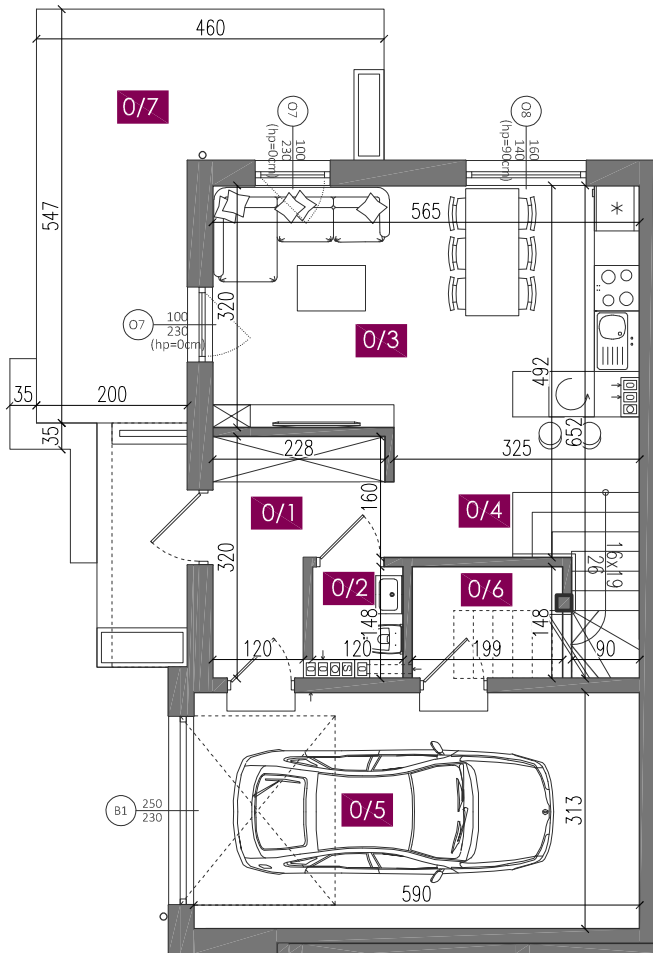

SYTUACJA

LOKALIZACJA LOKALU

